



Петефи Бригаде 5


Број: 953-082-11372/2024

КО: Бачка Топола-град

КОПИЈА КАТАСТАРСКОГ ПЛАНА

Катастарска парцела број: 7522, 7317/1

Размера штампе: 1:1000

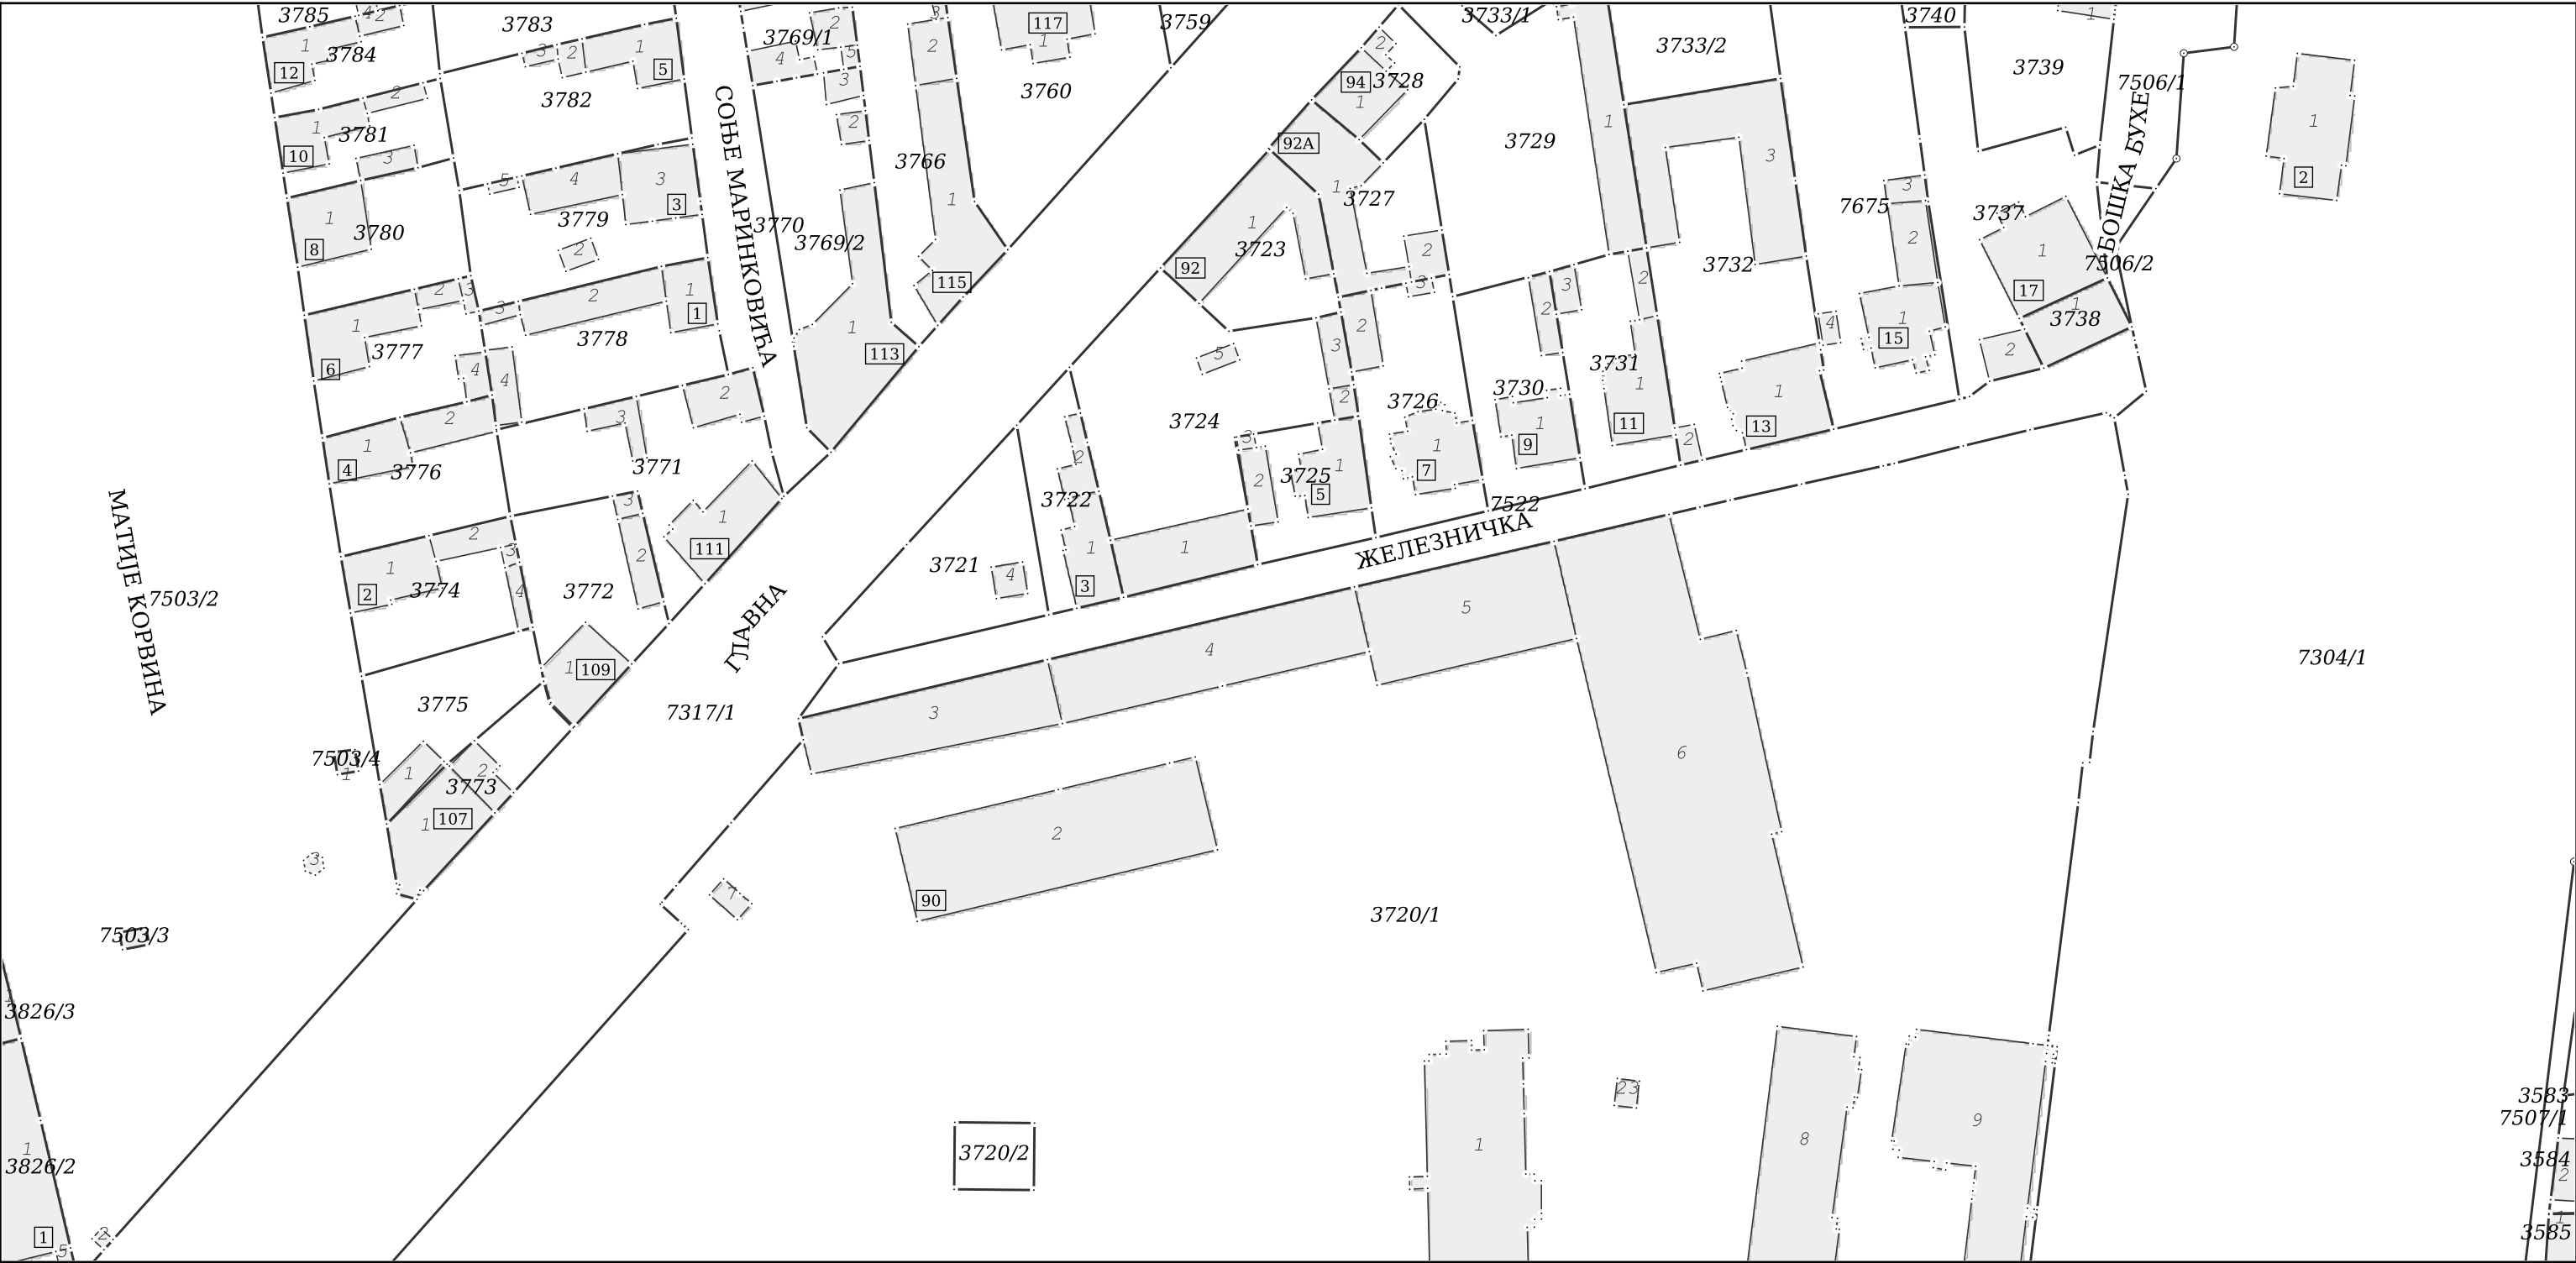

НАПОМЕНА: Такса за пружање услуга Завода наплаћена у складу са чланом 2156, Закона о РАТ, у износу од 1280,00 динара.

Датум и време издавања:
18.03.2024 године у 11:43

Овлашћено лице:

М.П.

SANDOR Digitally signed by SANDOR
BALOG 007507603 Sign
DN: c=RO,
serialNumber=CA:RO:007507
603,
serialNumber=PN:RO:27039
0020078, s=BALOG,
givenName=SANDOR,
cn=SANDOR BALOG,
007507603 Sign
Date: 2024.05.18 11:51:47
+01'00'